



**АДМИНИСТРАЦИЯ  
ЧЕРНЫШКОВСКОГО МУНИЦИПАЛЬНОГО РАЙОНА ВОЛГОГРАДСКОЙ ОБЛАСТИ  
(АДМИНИСТРАЦИЯ ЧМР ВО)**

---

**ПО С Т А Н О В Л Е Н И Е**

от «22» июня 2022 № 269

Об установлении публичных сервитутов в целях размещения объектов электросетевого хозяйства: КТП 10 кВ № 589, КТП 10 кВ № 590, КТП 10 кВ № 591, КТП 10 кВ № 592, КТП 10 кВ № 608

Рассмотрев ходатайства публичного акционерного общества «Россети Юг», ОГРН 1076164009096, ИНН 6164266561, КПП 616401001, далее — ПАО «Россети Юг», об установлении публичных сервитутов в целях размещения существующих объектов электросетевого хозяйства КТП 10 кВ № 589, КТП 10 кВ № 590, КТП 10 кВ № 591, КТП 10 кВ № 592, КТП 10 кВ № 608, их неотъемлемых технологических частей, предоставленные и полученные документы: договор о присоединении ОАО «Астраханьэнерго», ОАО «Волгоградэнерго», ОАО «Кубаньэнерго», ОАО «Ростовэнерго», ОАО «Калмэнерго» к ОАО «МРСК Юга» от 03.12.2007, передаточный акт от 03.12.2007, письмо ПАО «МРСК Юга» от 30.07.2015 № МР5/6200/310 «О внесении изменений в наименование Общества», письмо Минэкономразвития России № Д23и-3919 от 11.02.2019, письмо филиала ПАО «Россети-Юг» - «Волгоградэнерго» от 02.03.2020 № ВМЭ/060/285 «Об изменении наименования Общества», выписка из инвентарной описи основных средств для учета в передаточном акте на 30 июня 2007г., схемы расположения границ публичных сервитутов для размещения объектов: КТП 10 кВ № 589, КТП 10 кВ № 590, КТП 10 кВ № 591, КТП 10 кВ № 592, КТП 10 кВ № 608, выписки из ЕГРН об объектах недвижимости (земельных участках), выписку из ЕГРЮЛ о юридическом лице, сообщение о возможном установлении публичного сервитута в целях эксплуатации объектов электросетевого хозяйства, которое было размещено в местах для обнародования и на официальных сайтах администрации Чернышковского муниципального района Волгоградской области 27.04.2022, администрации Нижнегнутовского сельского поселения Чернышковского муниципального района Волгоградской области 27.04.2022, опубликовано в районной газете «Спутник» 05.05.2022, руководствуясь статьями 23, 39.38, 39.43 Земельного кодекса Российской Федерации, статьей 3.3 Федерального закона от 25.10.2001 № 137-ФЗ «О введении в действие Земельного кодекса Российской Федерации», Федеральным законом от 13.07.2015 № 218-ФЗ «О государственной регистрации недвижимости, постановлением Правительства Российской Федерации от 24.02.2009 № 160 «О порядке установления охранных зон объектов

электросетевого хозяйства и особых условий использования земельных участков, расположенных в границах таких зон», в целях размещения существующих объектов электросетевого хозяйства, их неотъемлемых технологических частей (далее также — инженерные сооружения), обеспечения безопасной эксплуатации инженерных сооружений, существующих зданий и строений, обеспечения безопасности населения, администрация Чернышковского муниципального района Волгоградской области

## ПО С Т А Н О В Л Я Е Т:

1. Установить публичные сервитуты с целью размещения и обеспечения безопасной эксплуатации объектов электросетевого хозяйства:

1.1. КТП 10 кВ № 589 в целях размещения объектов электросетевого хозяйства, их неотъемлемых технологических частей на земельных участках (схема расположения границ публичного сервитута для размещения объекта КТП 10 кВ № 589, приложение № 1) с кадастровыми номерами:

34:33:060003:1198, местоположение: обл. Волгоградская, р-н Чернышковский, х. Нижнегнутов;

34:33:000000:78, местоположение: обл. Волгоградская, р-н Чернышковский, х. Нижнегнутов, х. Лозной, на территории Нижнегнутовской сельской администрации.

1.2. КТП 10 кВ № 590 в целях размещения объектов электросетевого хозяйства, их неотъемлемых технологических частей на земельных участках (схема расположения границ публичного сервитута для размещения объекта КТП 10 кВ № 590, приложение № 2) с кадастровыми номерами:

34:33:060003:1198, местоположение: обл. Волгоградская, р-н Чернышковский, х. Нижнегнутов;

34:33:000000:78, местоположение: обл. Волгоградская, р-н Чернышковский, х. Нижнегнутов, х. Лозной, на территории Нижнегнутовской сельской администрации.

1.3. КТП 10 кВ № 591 в целях размещения объектов электросетевого хозяйства, их неотъемлемых технологических частей на земельных участках (схема расположения границ публичного сервитута для размещения объекта КТП 10 кВ № 591, приложение № 3) с кадастровыми номерами:

34:33:060003:1198, местоположение: обл. Волгоградская, р-н Чернышковский, х. Нижнегнутов;

34:33:000000:78, местоположение: обл. Волгоградская, р-н Чернышковский, х. Нижнегнутов, х. Лозной, на территории Нижнегнутовской сельской администрации.

1.4. КТП 10 кВ № 592 в целях размещения объектов электросетевого хозяйства, их неотъемлемых технологических частей на земельных участках (схема расположения границ публичного сервитута для размещения объекта КТП 10 кВ № 592, приложение № 4) с кадастровыми номерами:

34:33:060003:1198, местоположение: обл. Волгоградская, р-н Чернышковский, х. Нижнегнутов;

34:33:000000:78, местоположение: обл. Волгоградская, р-н Чернышковский, х. Нижнегнутов, х. Лозной, на территории Нижнегнутовской сельской администрации.

1.5. КТП 10 кВ № 608 в целях размещения объектов электросетевого хозяйства, их неотъемлемых технологических частей на земельных участках (схема расположения границ публичного сервитута для размещения объекта КТП 10 кВ № 608, приложение № 5) с кадастровыми номерами:

34:33:060003:1198, местоположение: обл. Волгоградская, р-н Чернышковский, х. Нижнегнутов;

34:33:000000:78, местоположение: обл. Волгоградская, р-н Чернышковский, х. Нижнегнутов, х. Лозной, на территории Нижнегнутовской сельской администрации.

2. Утвердить границы публичных сервитутов в соответствии с прилагаемыми схемами расположения границ публичных сервитутов для размещения объектов: КТП 10 кВ № 589, КТП 10 кВ № 590, КТП 10 кВ № 591, КТП 10 кВ № 592, КТП 10 кВ № 608.

3. Установить срок публичных сервитутов 49 лет.

4. Порядок установления зон с особыми условиями использования территорий и содержание ограничений прав на земельные участки в границах таких зон определяются в соответствии с постановлением Правительства Российской Федерации от 24.02.2009 № 160 «О порядке установления охранных зон объектов электросетевого хозяйства и особых условий использования земельных участков, расположенных в границах таких зон».

5. Плата за публичные сервитуты на основании пункта 4 статьи 3.6 Федерального закона от 25.10.2001 № 137-ФЗ «О введении в действие Земельного кодекса Российской Федерации» не устанавливается.

6. Выполнение работ при осуществлении публичных сервитутов осуществляется по графику и в сроки, установленные разделом IV Правил установления охранных зон объектов электросетевого хозяйства и особых условий использования земельных участков, расположенных в границах таких зон, утвержденных постановлением Правительства Российской Федерации от 24.02.2009 № 160 «О порядке установления охранных зон объектов электросетевого хозяйства и особых условий использования земельных участков, расположенных в границах таких зон».

Использование земельных участков (их частей) и (или) расположенных на них объектов недвижимости будет затруднено только при предотвращении или устранении аварийных ситуаций.

7. ПАО «Россети Юг» в установленном законом порядке обеспечить приведение земельных участков, указанных в пункте 1 настоящего постановления, в состояние, пригодное для использования в соответствии с видом разрешенного использования, в сроки, предусмотренные пунктом 8 статьи 39.50 Земельного кодекса.

8. Отделу по управлению имуществом и землепользованию администрации Чернышковского муниципального района Волгоградской области (Алёшина С.И.) обеспечить в течение пяти рабочих дней со дня принятия настоящего постановления:

1) направление копии постановления об установлении публичного сервитута в администрацию Нижнегнутовского сельского поселения Чернышковского муниципального района Волгоградской области для размещения в местах для обнародования и на официальном сайте поселения в сети «Интернет».

2) направление копии постановления в орган регистрации прав;

3) направление копии постановления ПАО «Россети Юг», а также сведений о лицах, являющихся правообладателями земельных участков, в отношении которых установлен сервитут.

9. Контроль за исполнением настоящего постановления возложить на заместителя главы по экономике и финансам администрации Чернышковского муниципального района Волгоградской области Гегину Т.А.

10. Настоящее постановление вступает в силу со дня его подписания и подлежит официальному обнародованию, а также размещению в сети Интернет на официальном сайте Чернышковского муниципального района Волгоградской области ([www.chernyshki](http://www.chernyshki)).

И.о. главы Чернышковского  
муниципального района



И.А.Хатмуллина



Публичный сервитут для размещения объекта: "КТП 10 кВ  
№589"

Обозначение характерных точек границ	X координата	Y координата
1	409298,92	1250431,53
2	409298,92	1250453,09
3	409277,35	1250453,09
4	409277,35	1250431,53
1	409298,92	1250431,53

Площадь: 465,05 кв.м.



Публичный сервитут для размещения объекта: "КТП 10 кВ  
№590"

Обозначение характерных точек границ	X координата	Y координата
1	409285,26	1250416,49
2	409300,38	1250432,25
3	409284,31	1250447,55
4	409269,18	1250431,33
1	409285,26	1250416,49

Площадь: 484,97 кв.м.





Публичный сервитут для размещения объекта: "КТП 10 кВ  
№591"

Название	X координата	Y координата
1	408761,97	1250804,25
2	408761,97	1250826,31
3	408740,57	1250826,31
4	408740,57	1250804,25
1	408761,97	1250804,25

Площадь: 472,084 кв.м.

План границ объекта



Масштаб 1:2000

Условные обозначения:


- -граница земельного участка, включенная в ЕГРН
- -граница устанавливаемой зоны публичного сервитута
- -граница кадастрового квартала
- 34:33:060003 -номер кадастрового квартала
- :263 -кадастровый номер земельного участка
- 1 -характерная точка границы устанавливаемой зоны публичного сервитута
- -граница КТП

Публичный сервитут для размещения объекта: "КТП 10 кВ  
№592"

Название (номер) межевого знака	X координата	Y координата
1	409081,11	1250039,59
2	409081,11	1250061,15
3	409059,53	1250061,15
4	409059,53	1250039,59
1	409081,11	1250039,59

Площадь: 465,27кв.м.

План границ объекта

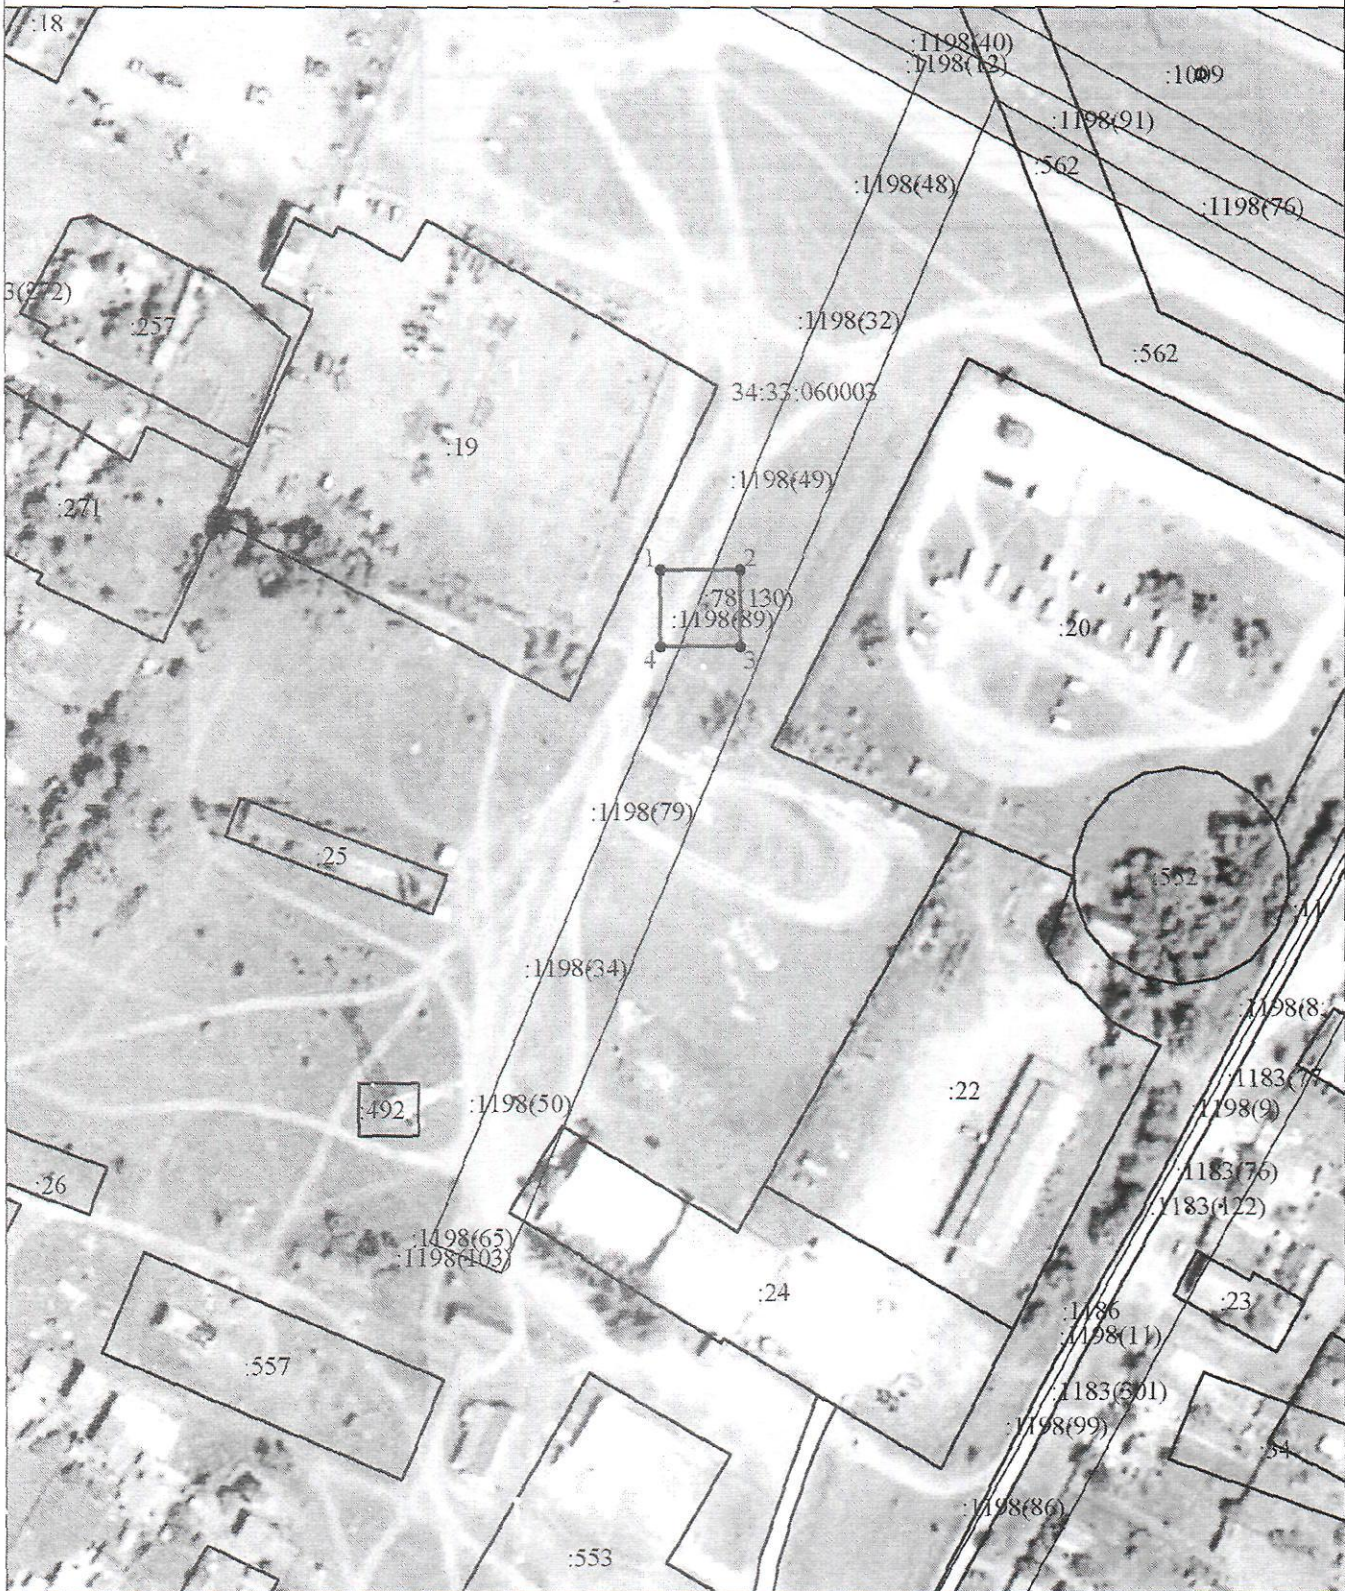

Масштаб 1:2000

Условные обозначения:

- -граница земельного участка, включенная в ЕГРН
- -граница устанавливаемой зоны публичного сервитута
- -граница кадастрового квартала
- 34:33:060003 -номер кадастрового квартала
- :19 -кадастровый номер земельного участка
- 1 -характерная точка границы устанавливаемой зоны публичного сервитута
- -граница КТП

Публичный сервитут для размещения объекта: "КТП 10 кВ  
№608"

Название (номер) межевого знака	X координата	Y координата
1	409595,43	1250086,55
2	409595,43	1250108,6
3	409574,03	1250108,6
4	409574,03	1250086,55
1	409595,43	1250086,55

Площадь: 471,87кв.м.